
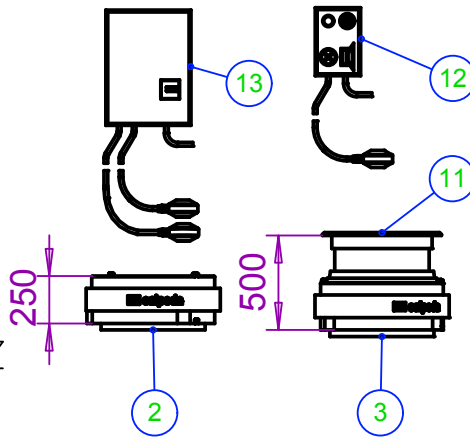


PIENPUMPPAAMO NÄPSÄ 650 GREEN UPPOJALKA

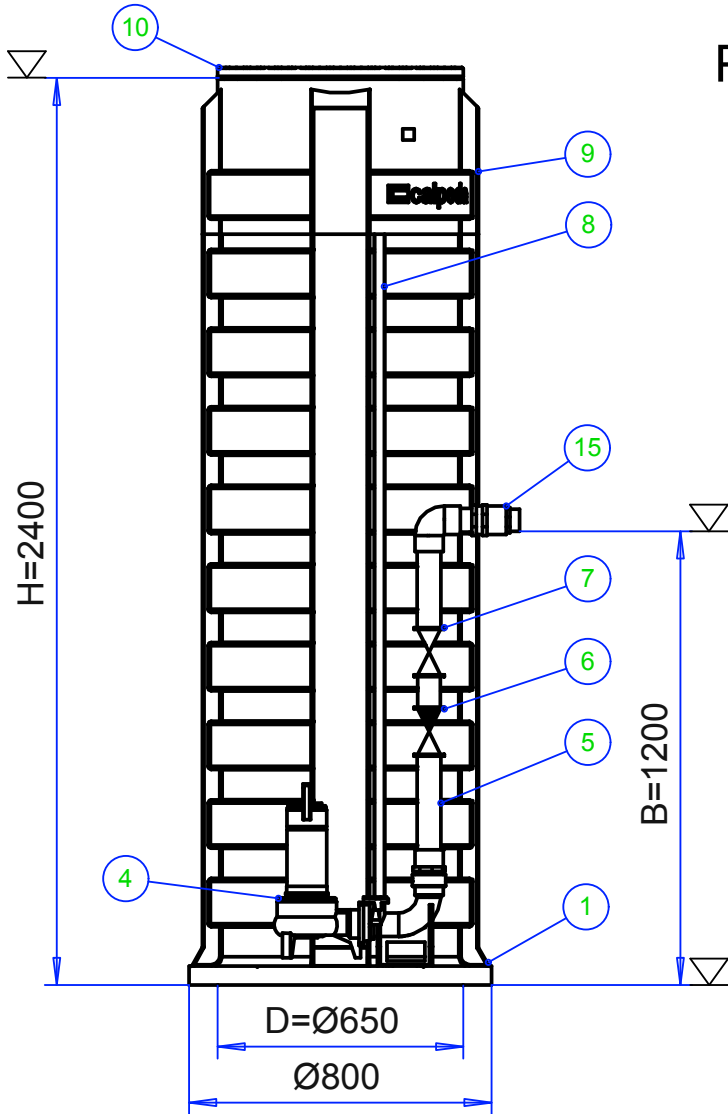


osa	PUMPPAAMO ØD	H	KUVAUS	kpl
1	Näpsä 650 Green U	2400		
2	Jatkokappale, *	+ 250	H.max 2900	
3	Teleskooppi, *	+ 500	H.max 2900	

osa	TUOTE	KUVAUS	kpl
4	Pumppu:		1
	Perusvesi	Jätevesi	l/s m
5	Sisäinen putkisto	DN50 PVC PN-10	
6	Takaiskuventtiili	DN50 PVC PN-10	
7	Sulkuventtiili	DN50 PVC PN-10	
8	Johdeputket	RST	
9	Sähköläpivienti		
10	Muovikansi	Lukittava, kaasutiivis	
11	Valurautakansi, *	5t	
12	Yläpinnanvalvonta, *		
13	Ohjauskeskus, *		
14	Pintakytkin, *		

*) Pumppaamon lisävarusteet

15	Paineyhde Ø	2"	B	1200	klo	12:00
	Tuloyhde 1 Ø		C1		klo	
	Tuloyhde 2 Ø		C2		klo	
	Tuloyhde 3 Ø		C3		klo	

Min.800 pohjasta, tuloyhde läpivientikumilla

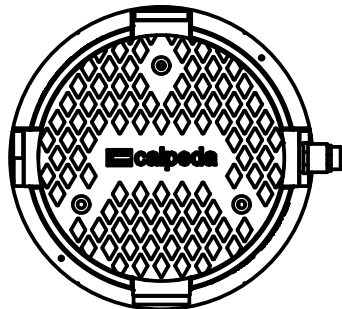

	Pippurintie 122, 02480 Kirkkonummi Puh. (09) 8789 110 E-mail: mail@kmv.fi	K.osa/Kylä	Kortteli/Tila	Tontti/Rn:O
		Rakennustoimenpide	Piirustuslaji	Juoks. n:o
Suunn	Mittakaava 1:20	Tuote		
Tark.		Liitty		
Hyv.		Projekti		
Rakennuskohteen nimi ja osoite				